


PLANIMETRIA GENERALE
Scala 1 : 200

AZIENDA BERGAMASCA FORMAZIONE Via Monte Gleno n. 2 - Bergamo		
"SCUOLA PER LAVORARE NELL'AGROALIMENTARE E RISTORAZIONE" AMPLIAMENTO ISTITUTO C.F.P DI TREVIGLIO via Caravaggio n. 50		
PROGETTO DI FATTIBILITA' TECNICA ED ECONOMICA		
PLANIMETRIA GENERALE		Tav. N.: 1
		Data: 29 APRILE 2016
		Scala: 1 : 200
Progettista: Dott. Arch. Carlo Iuliano	Responsabile del Procedimento: Geom. Luciano Paganelli	Committente: Azienda Bergamasca Formazione

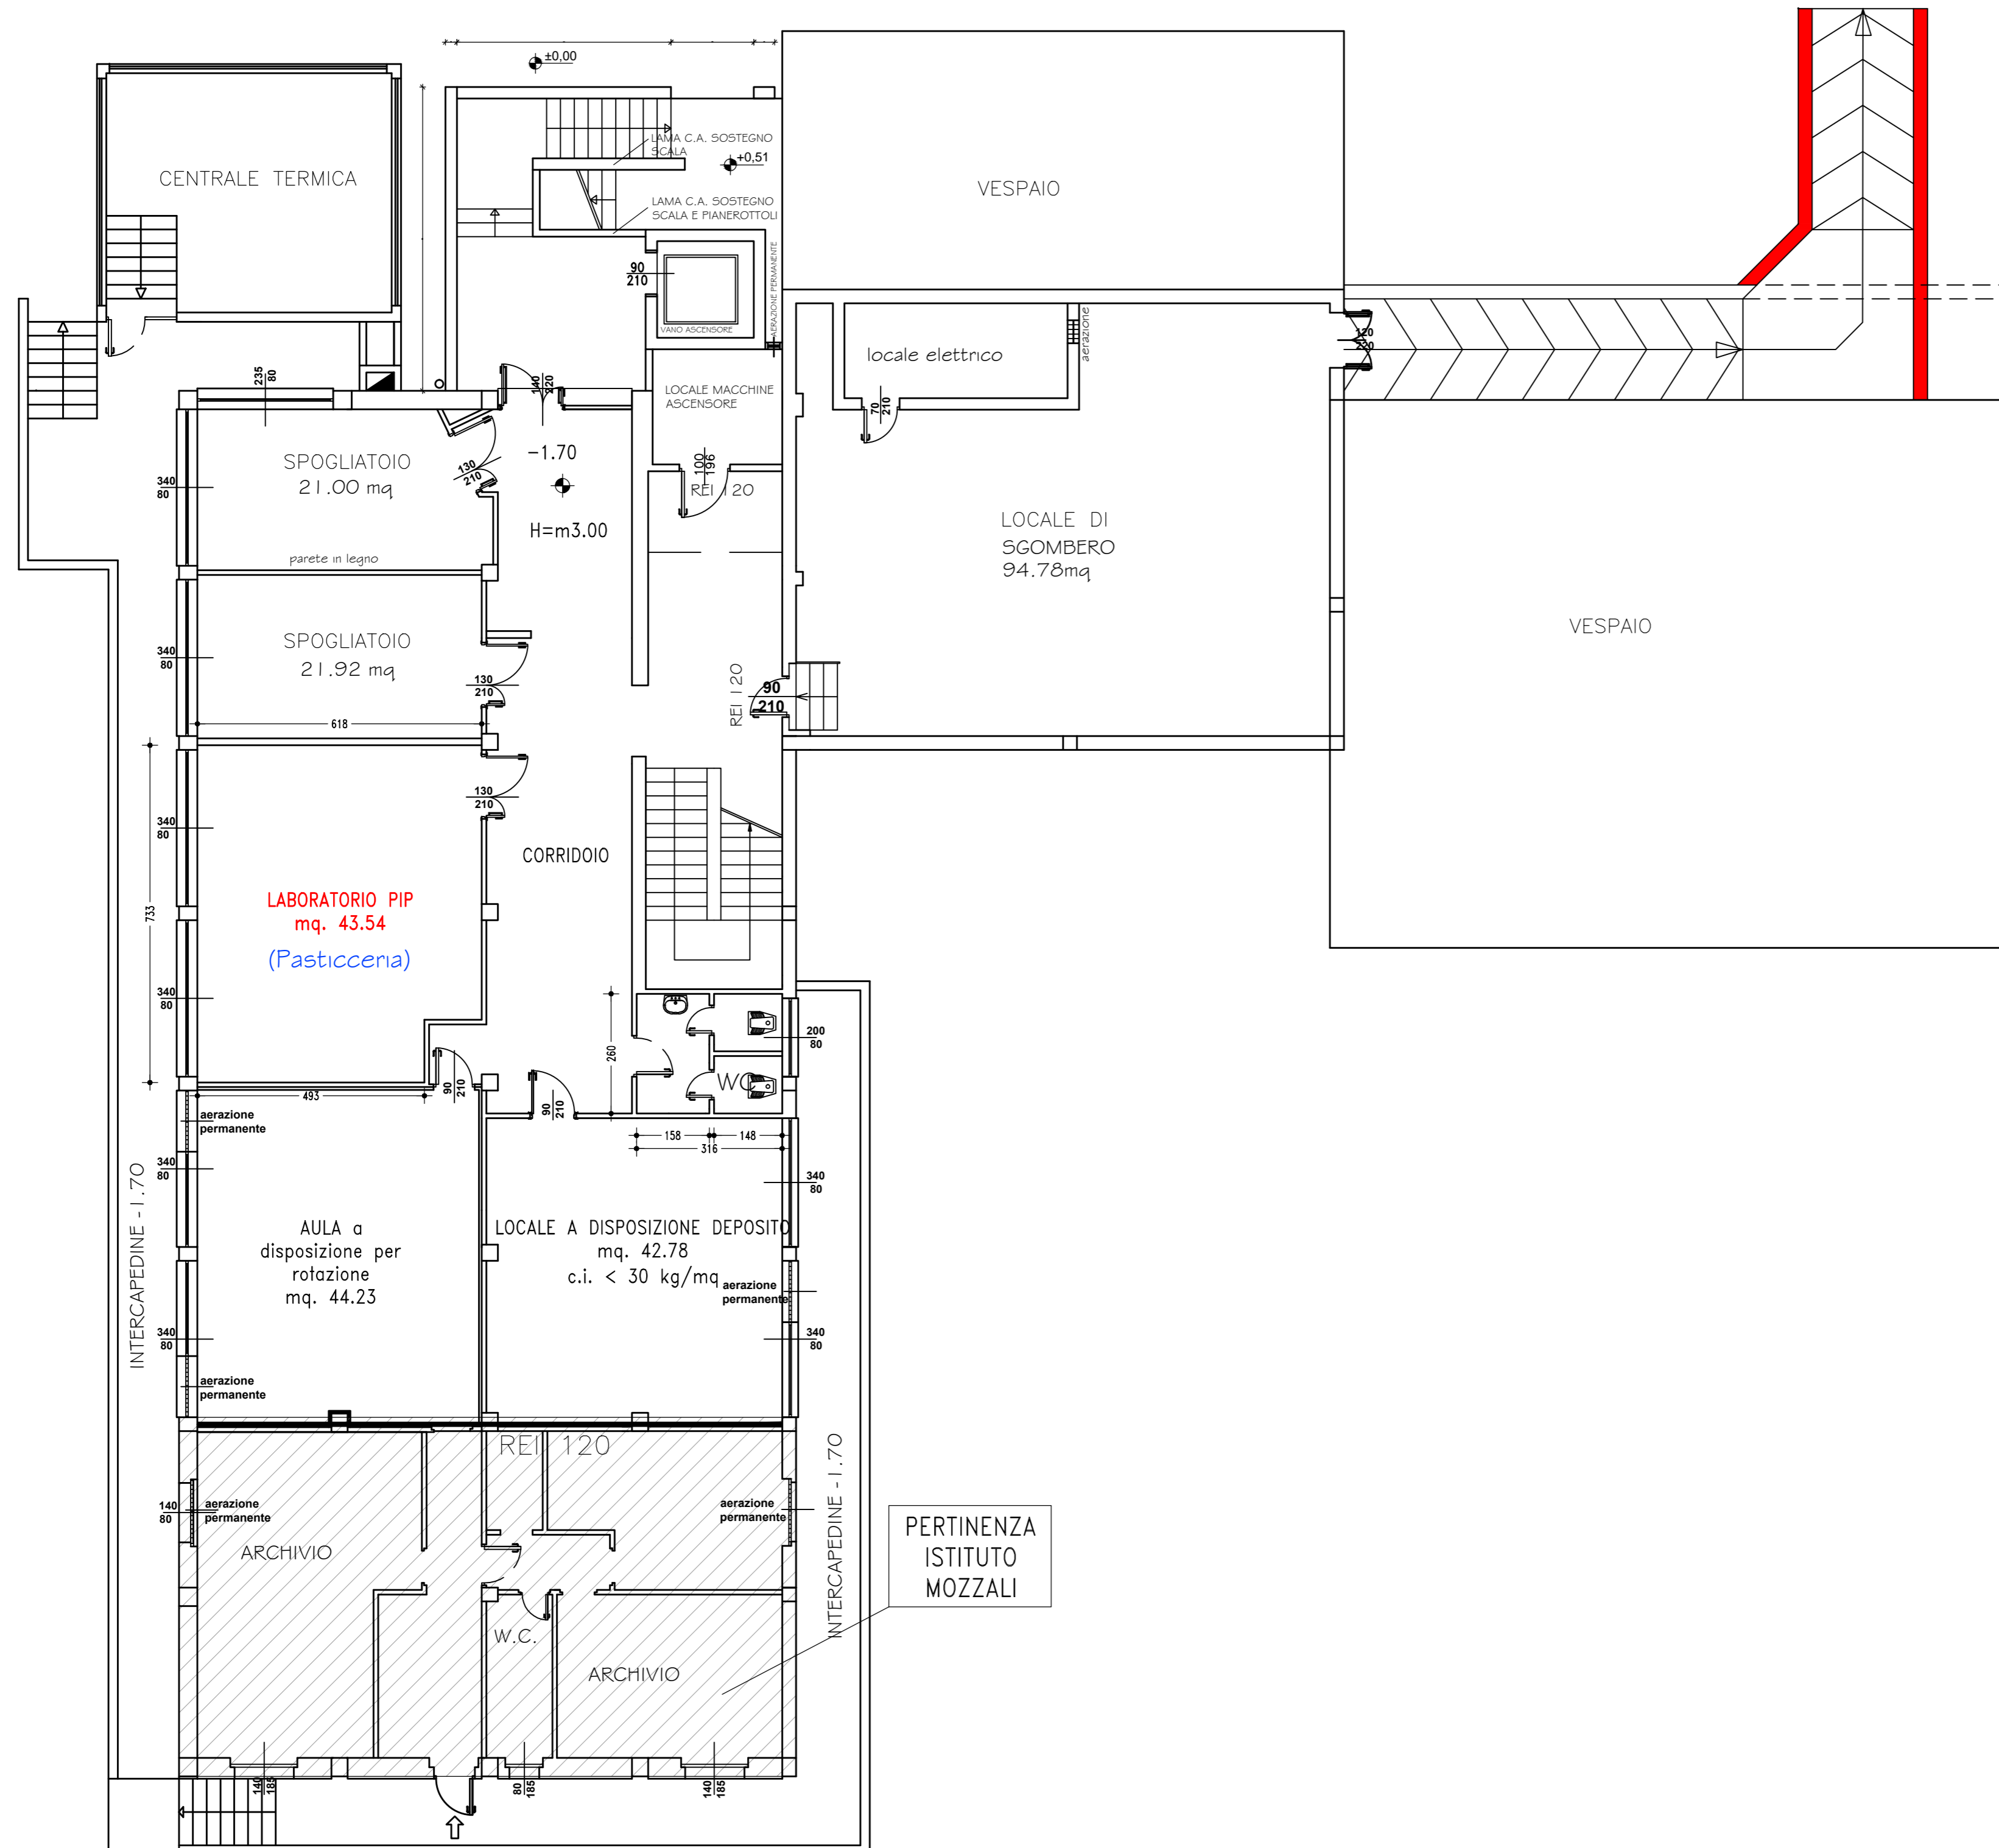

PIANTA PIANO SEMINTERRATO
Scala 1 : 100

PERTINENZA
ISTITUTO
MOZZALI

AZIENDA BERGAMASCA FORMAZIONE

Via Monte Gleno n. 2 - Bergamo

**“SCUOLA PER LAVORARE
NELL'AGROALIMENTARE E RISTORAZIONE”**

AMPLIAMENTO ISTITUTO C.F.P DI TREVIGLIO
via Caravaggio n. 50

**PROGETTO DI FATTIBILITA'
TECNICA ED ECONOMICA**

PIANTA PIANO SEMINTERRATO

Tav. N.:

2

Data:

29 APRILE 2016

Scala:

1 : 100

Progettista:

Dott. Arch. Carlo Iuliano

Responsabile del Procedimento:

Geom. Luciano Paganelli

Committente:

Azienda Bergamasca Formazione