

PIANTA PIANO RIALZATO
Scala 1 : 100

C.F.P. ESISTENTE

AZIENDA BERGAMASCA FORMAZIONE

Via Monte Gleno n. 2 - Bergamo

“SCUOLA PER LAVORARE
NELL'AGROALIMENTARE E RISTORAZIONE”

AMPLIAMENTO ISTITUTO C.F.P. DI TREVIGLIO
via Caravaggio n. 50

**PROGETTO DI FATTIBILITA'
TECNICA ED ECONOMICA**

PIANTO PIANO RIALZATO

Tav. N.:

3


Data:

29 APRILE 2016

Scala:

1 : 100

Progettista:	Responsabile del Procedimento:	Committente:
Dott. Arch. Carlo Iuliano	Geom. Luciano Paganelli	Azienda Bergamasca Formazione

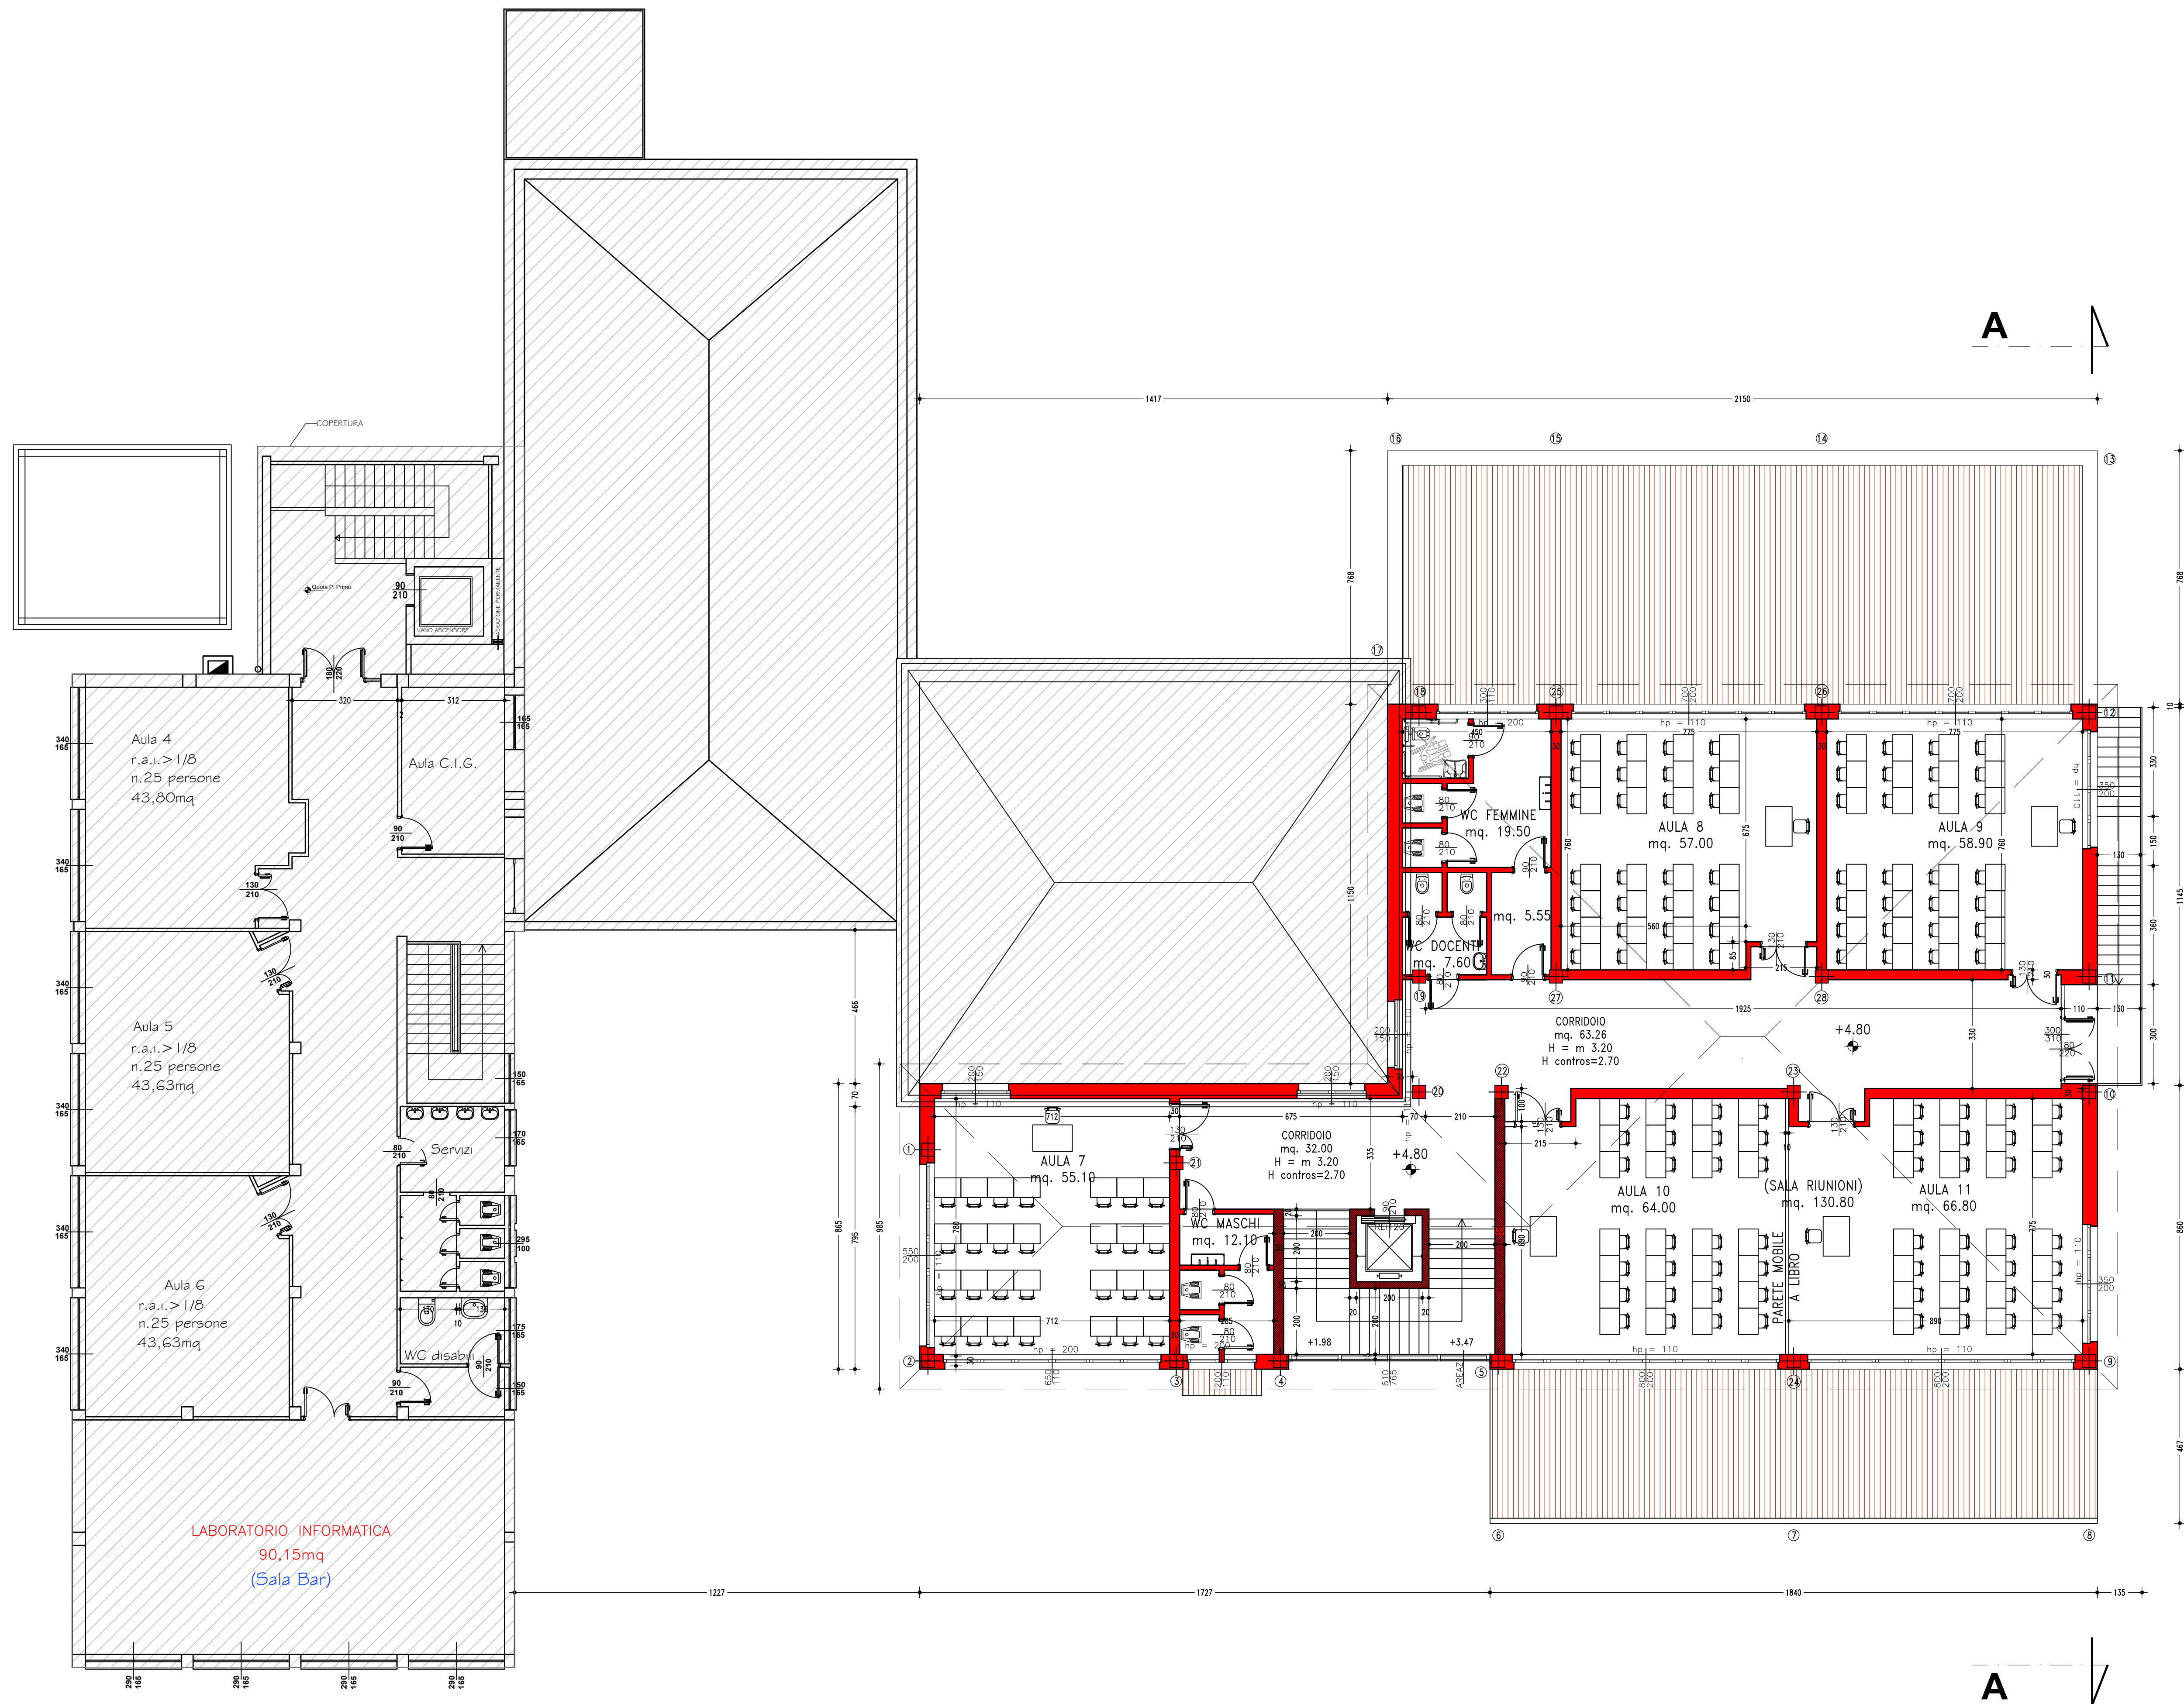

C.F.P. ESISTENTE

AZIENDA BERGAMASCA FORMAZIONE

Via Monte Gleno n. 2 - Bergamo

**“SCUOLA PER LAVORARE
NELL'AGROALIMENTARE E RISTORAZIONE”**

**AMPLIAMENTO ISTITUTO C.F.P. DI TREVIGLIO
via Caravaggio n. 50**

**PROGETTO DI FATTIBILITA'
TECNICA ED ECONOMICA**

PIANTA PIANO PRIMO

Tav. N.:
4
Data:
29 APRILE 2016
Scala:
1 : 100

Progettista: Dott. Arch. Carlo Iuliano	Responsabile del Procedimento: Geom. Luciano Paganelli	Committente: Azienda Bergamasca Formazione
---	---	---

PIANTA PIANO PRIMO
Scala 1 : 100